



江西省高安市城乡建筑设计院  
THE ARCHITECTURAL INSTITUTE OF GAO'AN JIANGXI  
国家乙级工程设计证书号: A236003389  
NATIONAL ARCHITECTURAL DESIGN LICENSE No. A236003389

备注  
REMARKS

施工图审查批准单位  
APPROVED BY

出图章  
RELEASE APPROVAL

注册执业章  
REGISTERED SEAL

备注: 本文件未经项目负责人签字盖章无效  
NOTE: THIS DOCUMENT IS INVALID WITHOUT THE SIGNATURE OR STAMP

业主  
CLIENT 高安市民政局


工程名称  
PROJECT NAME  
高安市养老服务体系建设项目(村前中心敬老院)

子项工程名称  
SUB-PROJECT NAME  
3#养老用房


图名  
DRAWING TITLE  
一层平面图(变更前)

工程编号 PROJECT No.	
审定 AUTHORIZED BY	罗谦 印
审核 APPROVED BY	陈小华 印
项目负责人 PROJECT DIRECTOR	李帆 印
专业负责人 DISCIPLINE RESPONSIBLE	李帆 印
校对人 CHECKED BY	沈利文 印
设计人 DESIGNED BY	黄耀明 印

图别 TYPE	建筑	阶段 STATUS	JS
图号 No.	01	日期 DATE	2023.02
版本号 REVISION No.	A-0	比例 SCALE	1:100

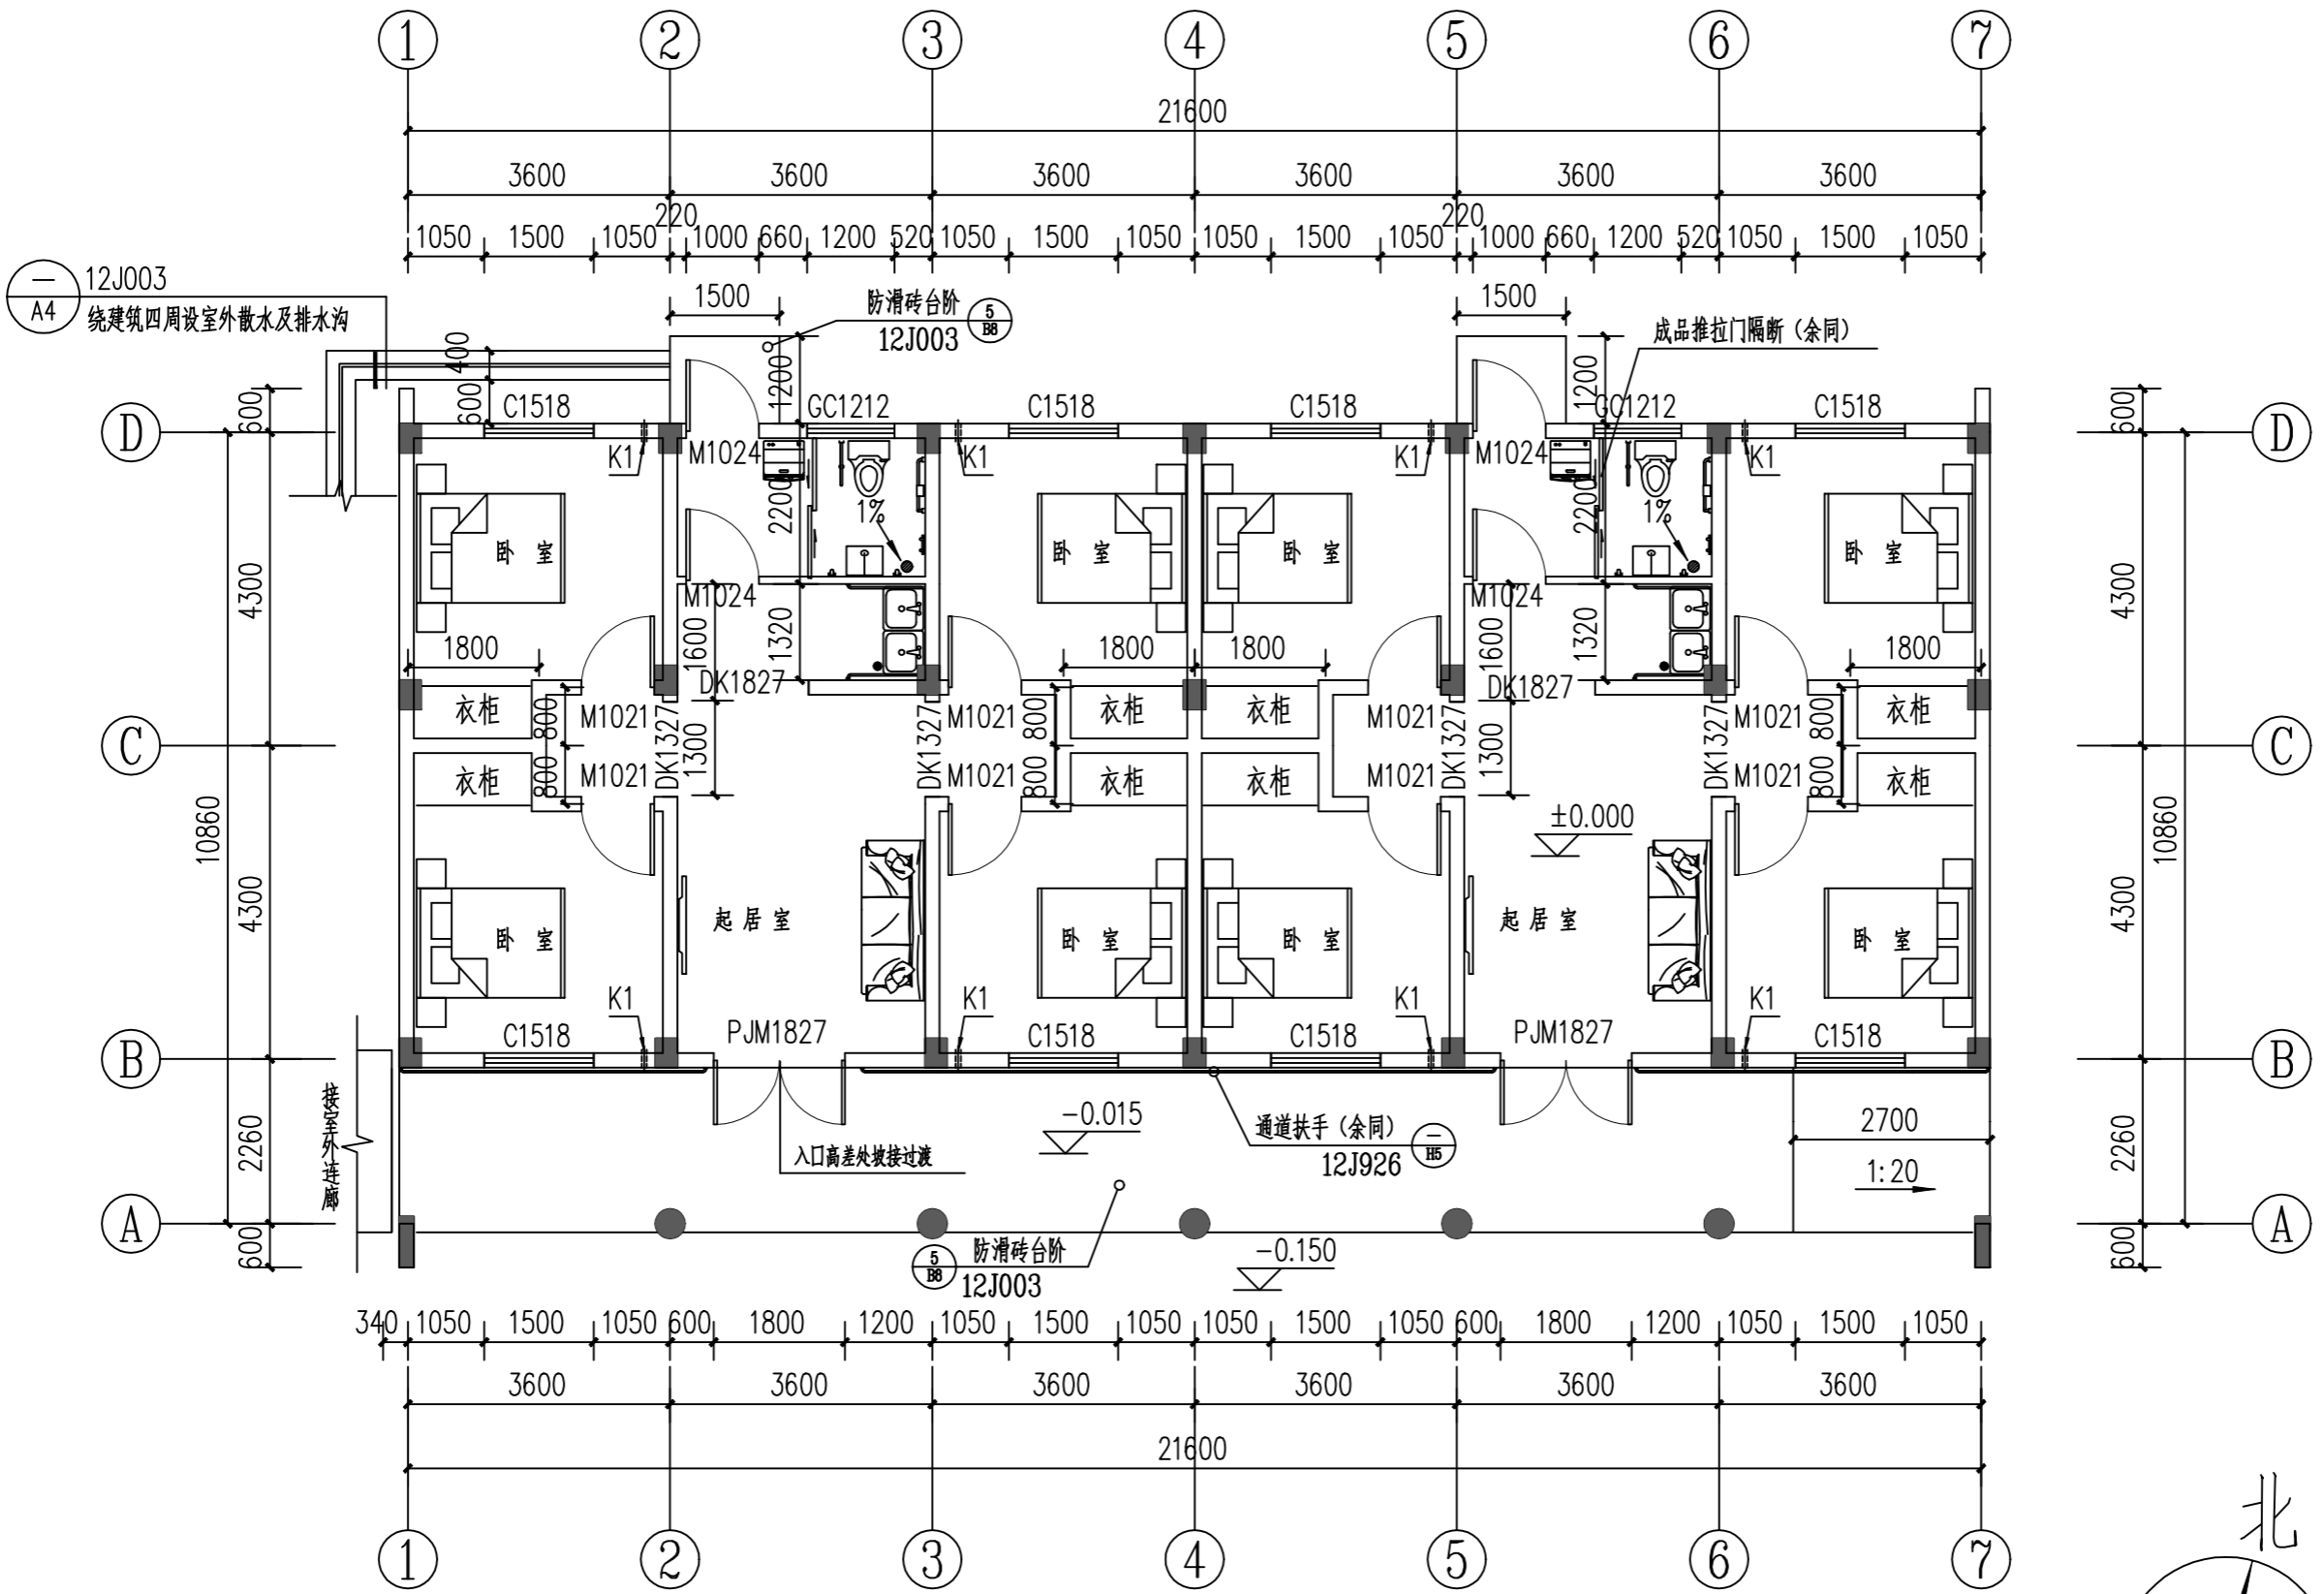

一层平面图 1:100

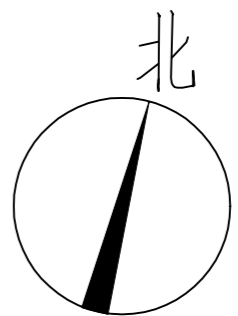

建筑标高 室内外高差 0.150m



江西省高安市城乡建筑设计院  
THE ARCHITECTURAL INSTITUTE OF GAO'AN JIANGXI  
国家乙级工程设计证书号: A236003389  
NATIONAL ARCHITECTURAL DESIGN LICENSE No. A236003389

备注  
REMARKS

施工图审查批准单位  
APPROVED BY

出图章  
RELEASE APPROVAL

注册执业章  
REGISTERED SEAL

备注: 本文件未经项目负责人签字盖章无效  
NOTE: THIS DOCUMENT IS INVALID WITHOUT THE SIGNATURE OR SEAL

业主  
CLIENT

高安市民政局

工程名称  
PROJECT NAME

高安市养老服务体系建设项目(村前中心敬老院)

子项工程名称  
SUB-PROJECT NAME

3#养老用房

图名  
DRAWING TITLE

一层平面图(变更后)

工程编号  
PROJECT No.

审定  
AUTHORIZED BY

审核  
APPROVED BY

项目负责人  
PROJECT DIRECTOR

专业负责人  
DISCIPLINE RESPONSIBLE

校对人  
CHECKED BY

设计人  
DESIGNED BY

图别  
TYPE

图号  
No.

版本号  
REVISION No.

阶段  
STATUS

日期  
DATE

比例  
SCALE


JS

01

2023.02


A-0


1:100

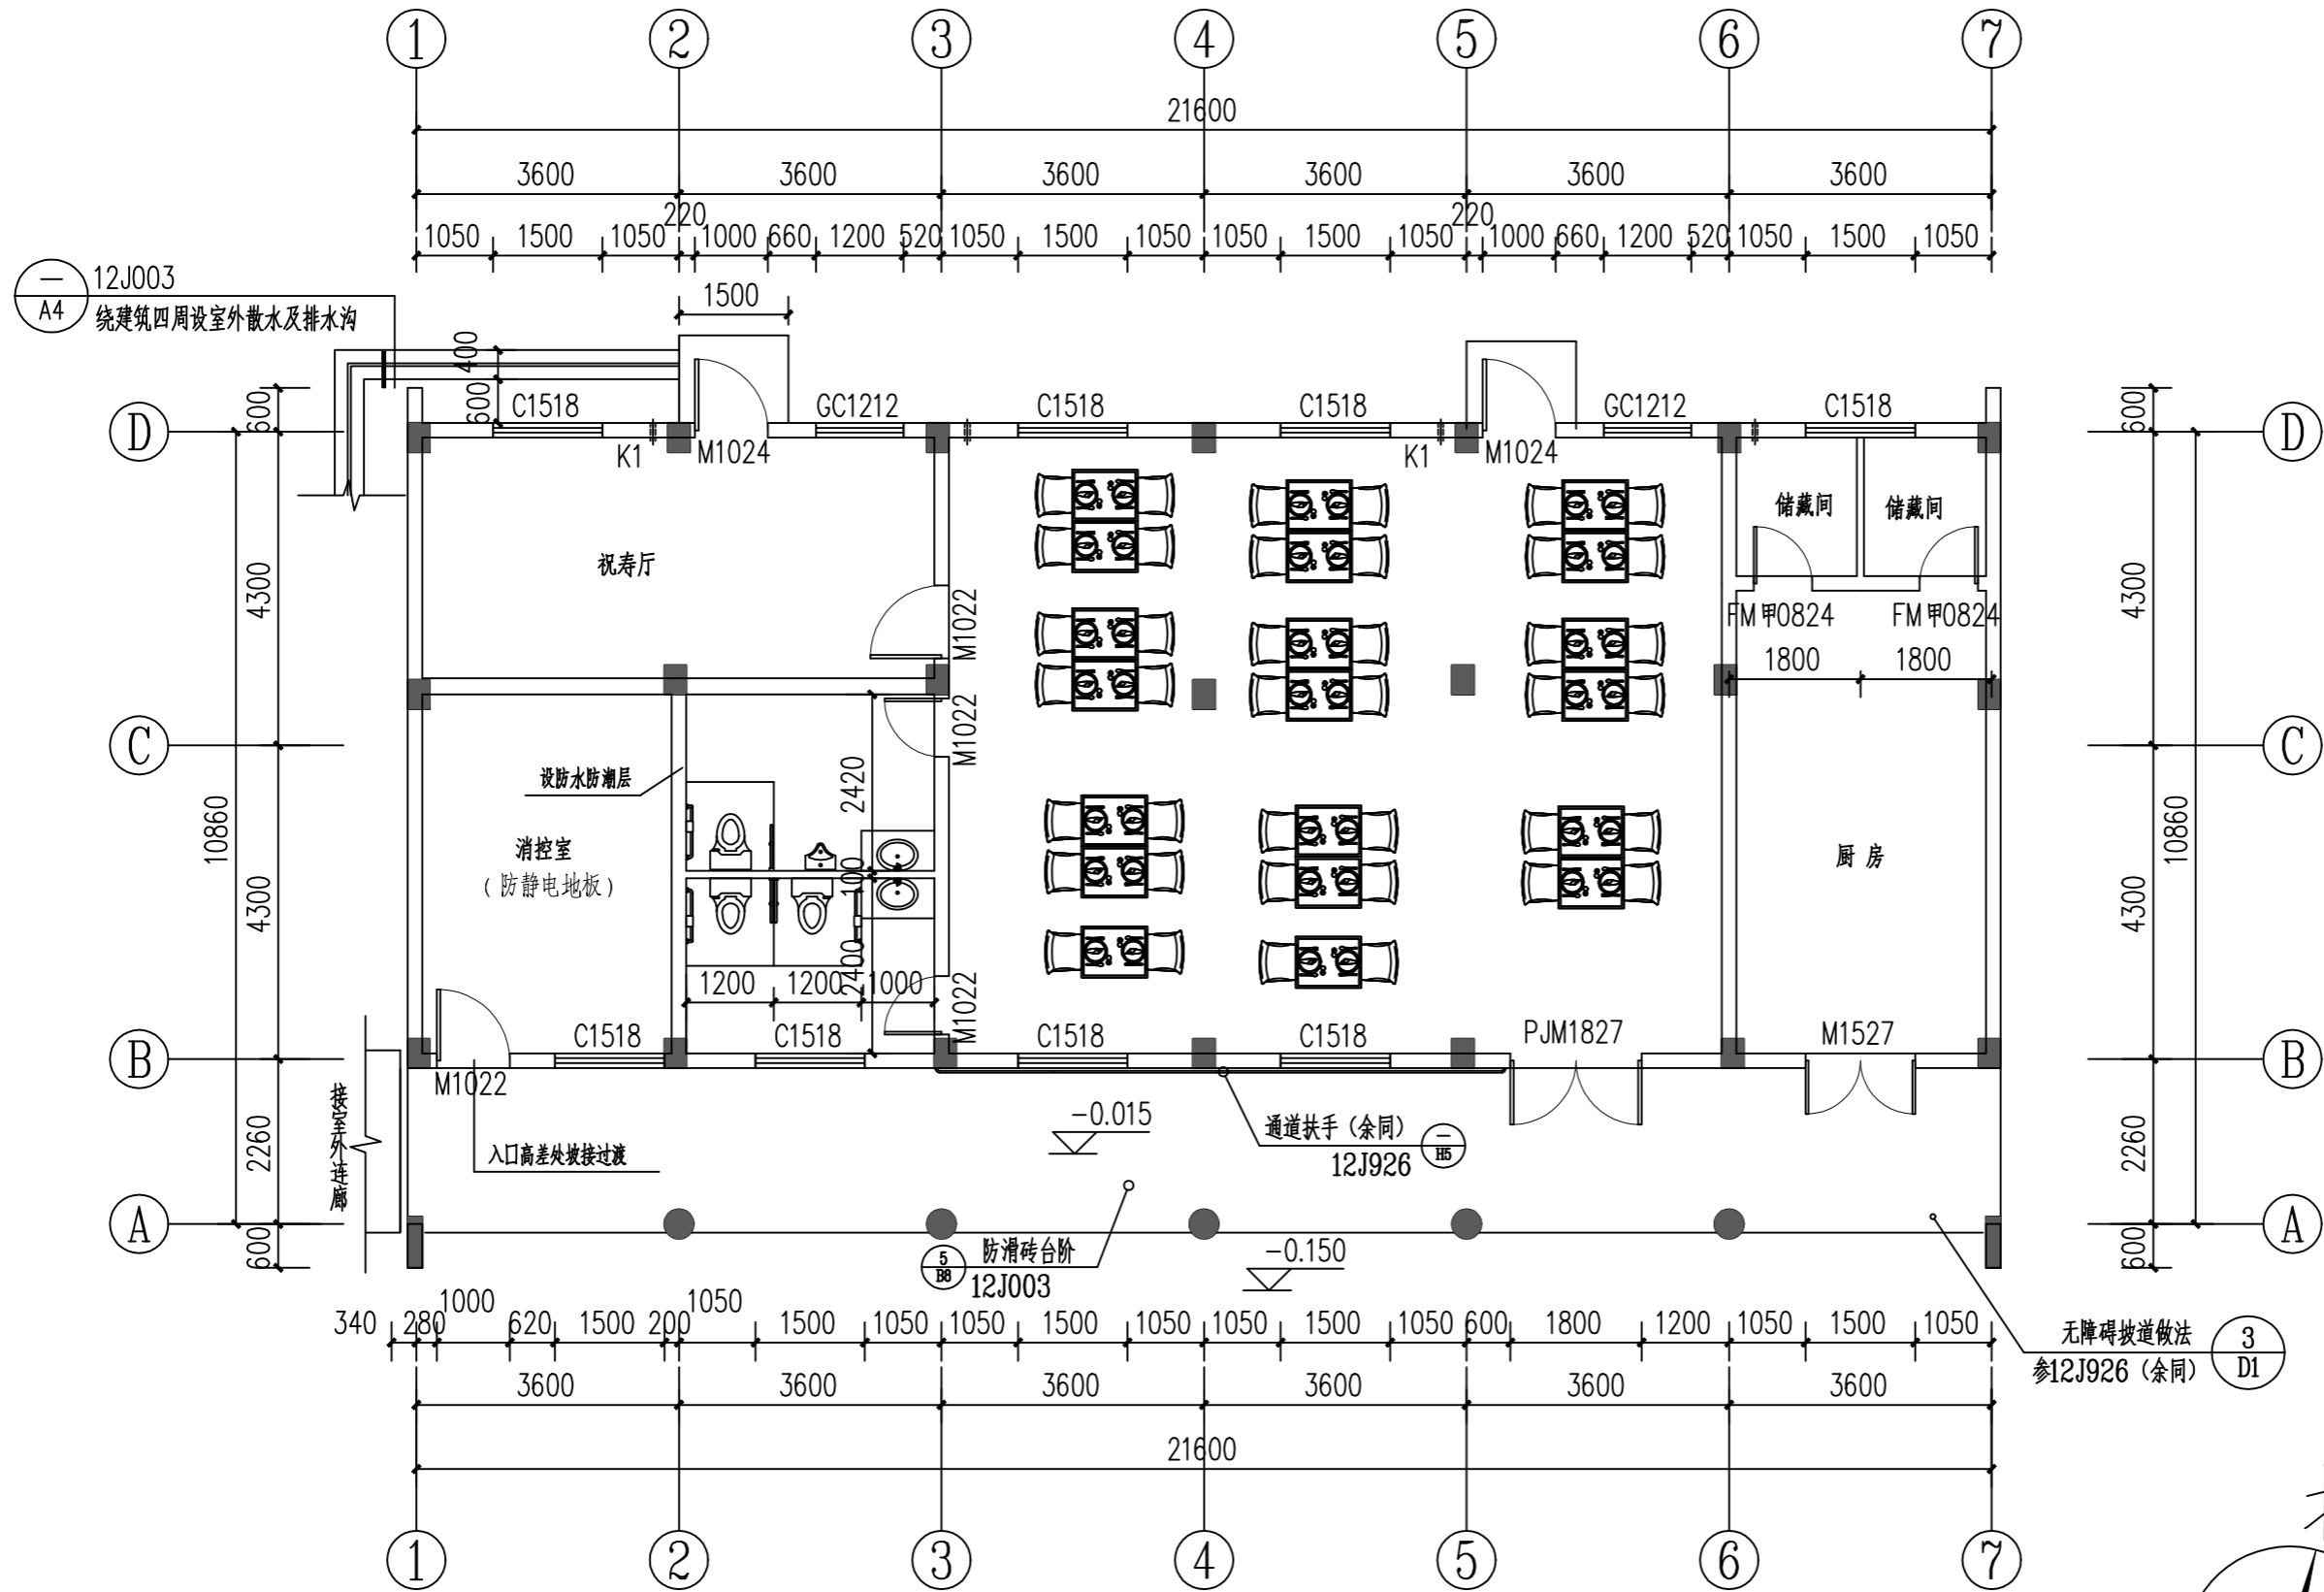

一层平面图 1:100

无障碍坡道做法  
参12J926(余同)

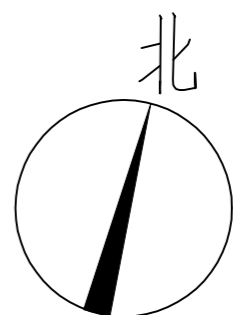

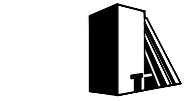

江西省高安市城乡建筑设计院  
THE ARCHITECTURAL INSTITUTE OF GAO'AN JIANGXI  
国家乙级工程设计证书号: A236003389  
NATIONAL ARCHITECTURAL DESIGN LICENSE No. A236003389

备注  
REMARKS

施工图审查批准单位  
APPROVED BY

出图章  
RELEASE APPROVAL

注册执业章  
REGISTERED SEAL

备注: 本文件未经项目负责人签字盖章无效  
NOTE: THIS DOCUMENT IS INVALID WITHOUT THE SIGNATURE OR STAMP

业主  
CLIENT

工程名称  
PROJECT NAME

高安市养老服务体系建设项目(村前中心敬老院)

子项工程名称  
SUB-PROJECT NAME

7#管理用房

图名  
DRAWING TITLE

一层平面图(变更前)

工程编号  
PROJECT No.

审定  
AUTHORIZED BY

审核  
APPROVED BY

项目负责人  
PROJECT DIRECTOR

专业负责人  
DISCIPLINE RESPONSIBLE

校对人  
CHECKED BY

设计人  
DESIGNED BY

图别  
TYPE

图号  
No.


版本号  
REVISION No.

阶段  
STATUS


日期  
DATE

比例  
SCALE

JS  
2023.02  
1:100

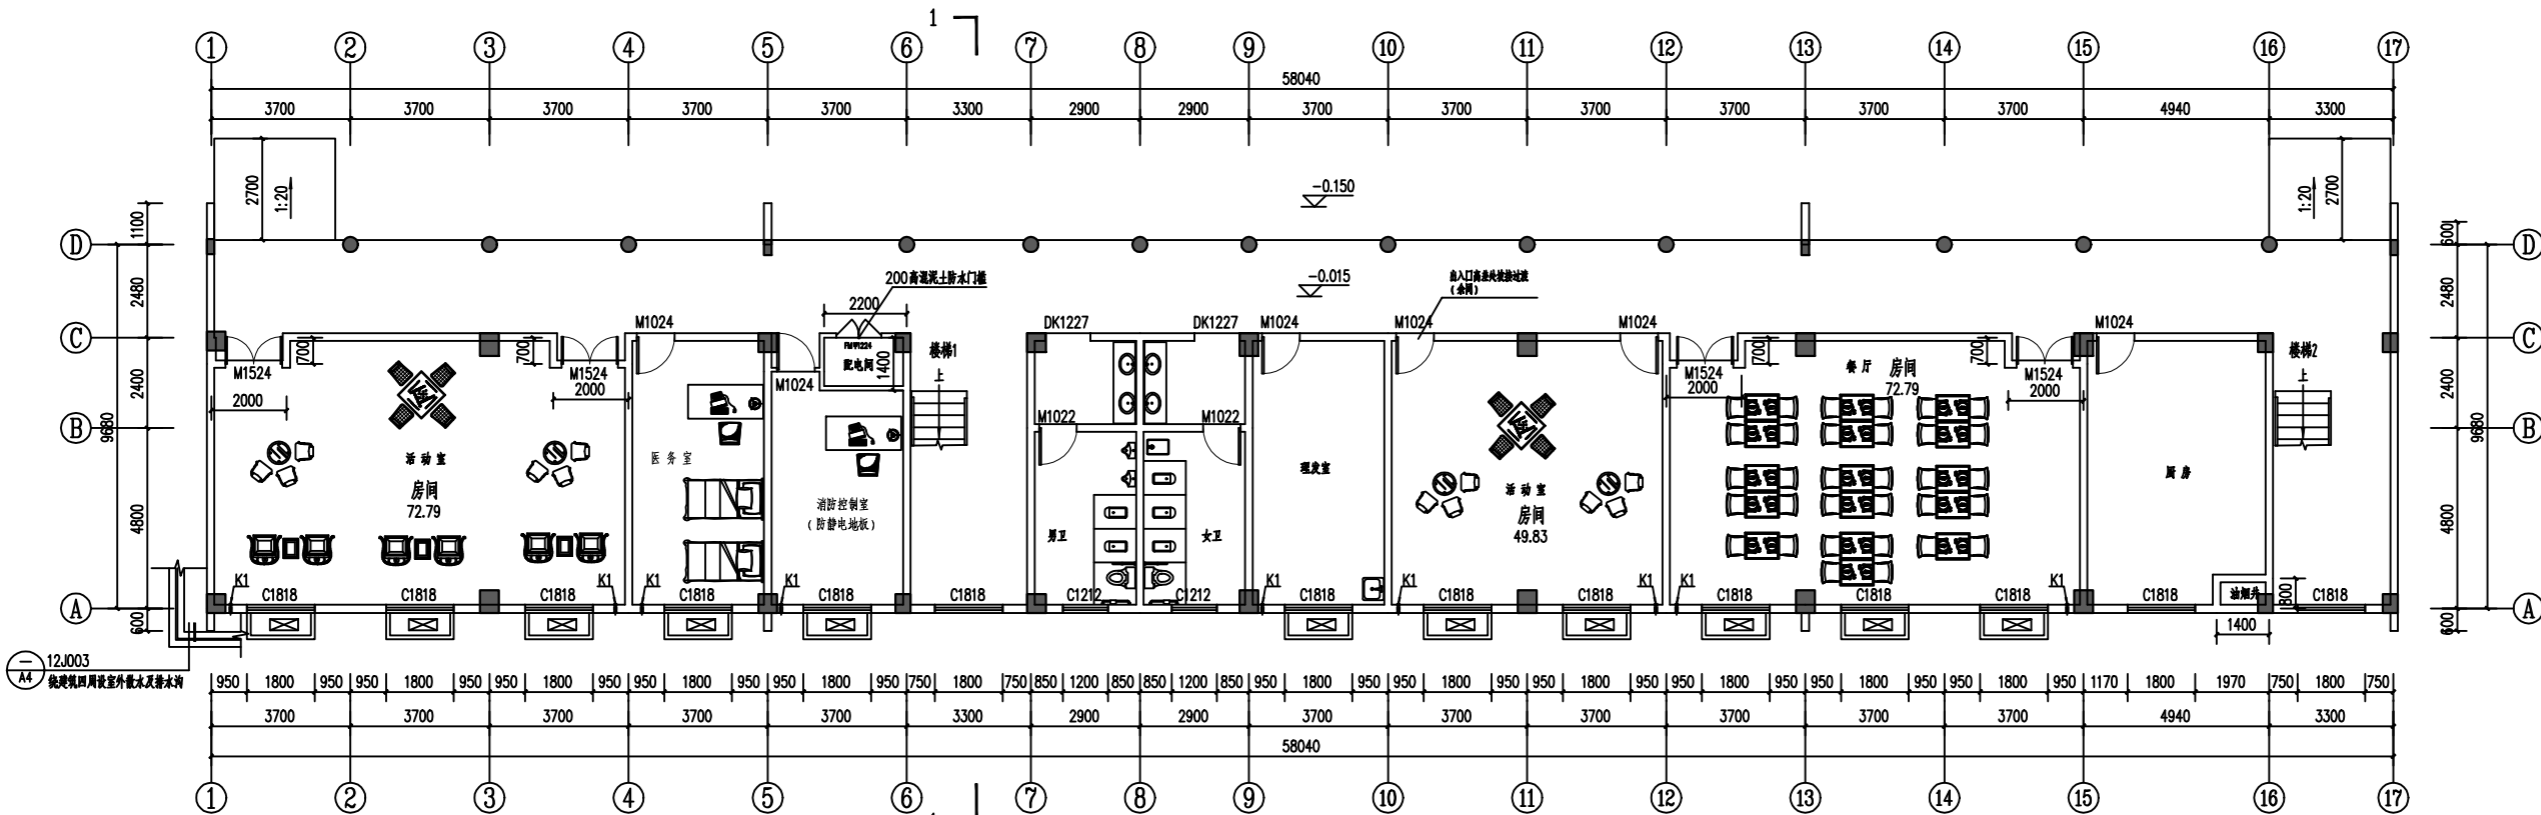

一层平面图 1:100

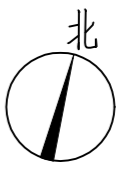



江西省高安市城乡建筑设计院  
THE ARCHITECTURAL INSTITUTE OF GAO'AN JIANGXI  
国家乙级工程设计证书号: A236003389  
NATIONAL ARCHITECTURAL DESIGN LICENSE No. A236003389

备注  
REMARKS

施工图审查批准单位  
APPROVED BY

出图章  
RELEASE APPROVAL

注册执业章  
REGISTERED SEAL

备注: 本文件未经项目负责人签字盖章无效  
NOTE: THIS DOCUMENT IS INVALID WITHOUT THE SIGNATURE OR STAMP

业主  
CLIENT

高安市民政局

工程名称  
PROJECT NAME

高安市养老服务体系建设项目(村前中心敬老院)

子项工程名称  
SUB-PROJECT NAME

7#管理用房

图名  
DRAWING TITLE

一层平面图(变更后)

工程编号  
PROJECT No.

审定  
AUTHORIZED BY

审核  
APPROVED BY

项目负责人  
PROJECT DIRECTOR

专业负责人  
DISCIPLINE RESPONSIBLE

校对人  
CHECKED BY


设计人  
DESIGNED BY

图别  
TYPE


图号  
No.

版本号  
REVISION No.

审定	罗谦	印
审核	陈小华	印
项目负责人	李帆	印
专业负责人	李帆	印
校对人	沈利文	印
设计人	黄耀明	印
图别	建筑	阶段
图号	01	日期
版本号	A-0	比例
		JS
		2023.02
		1:100

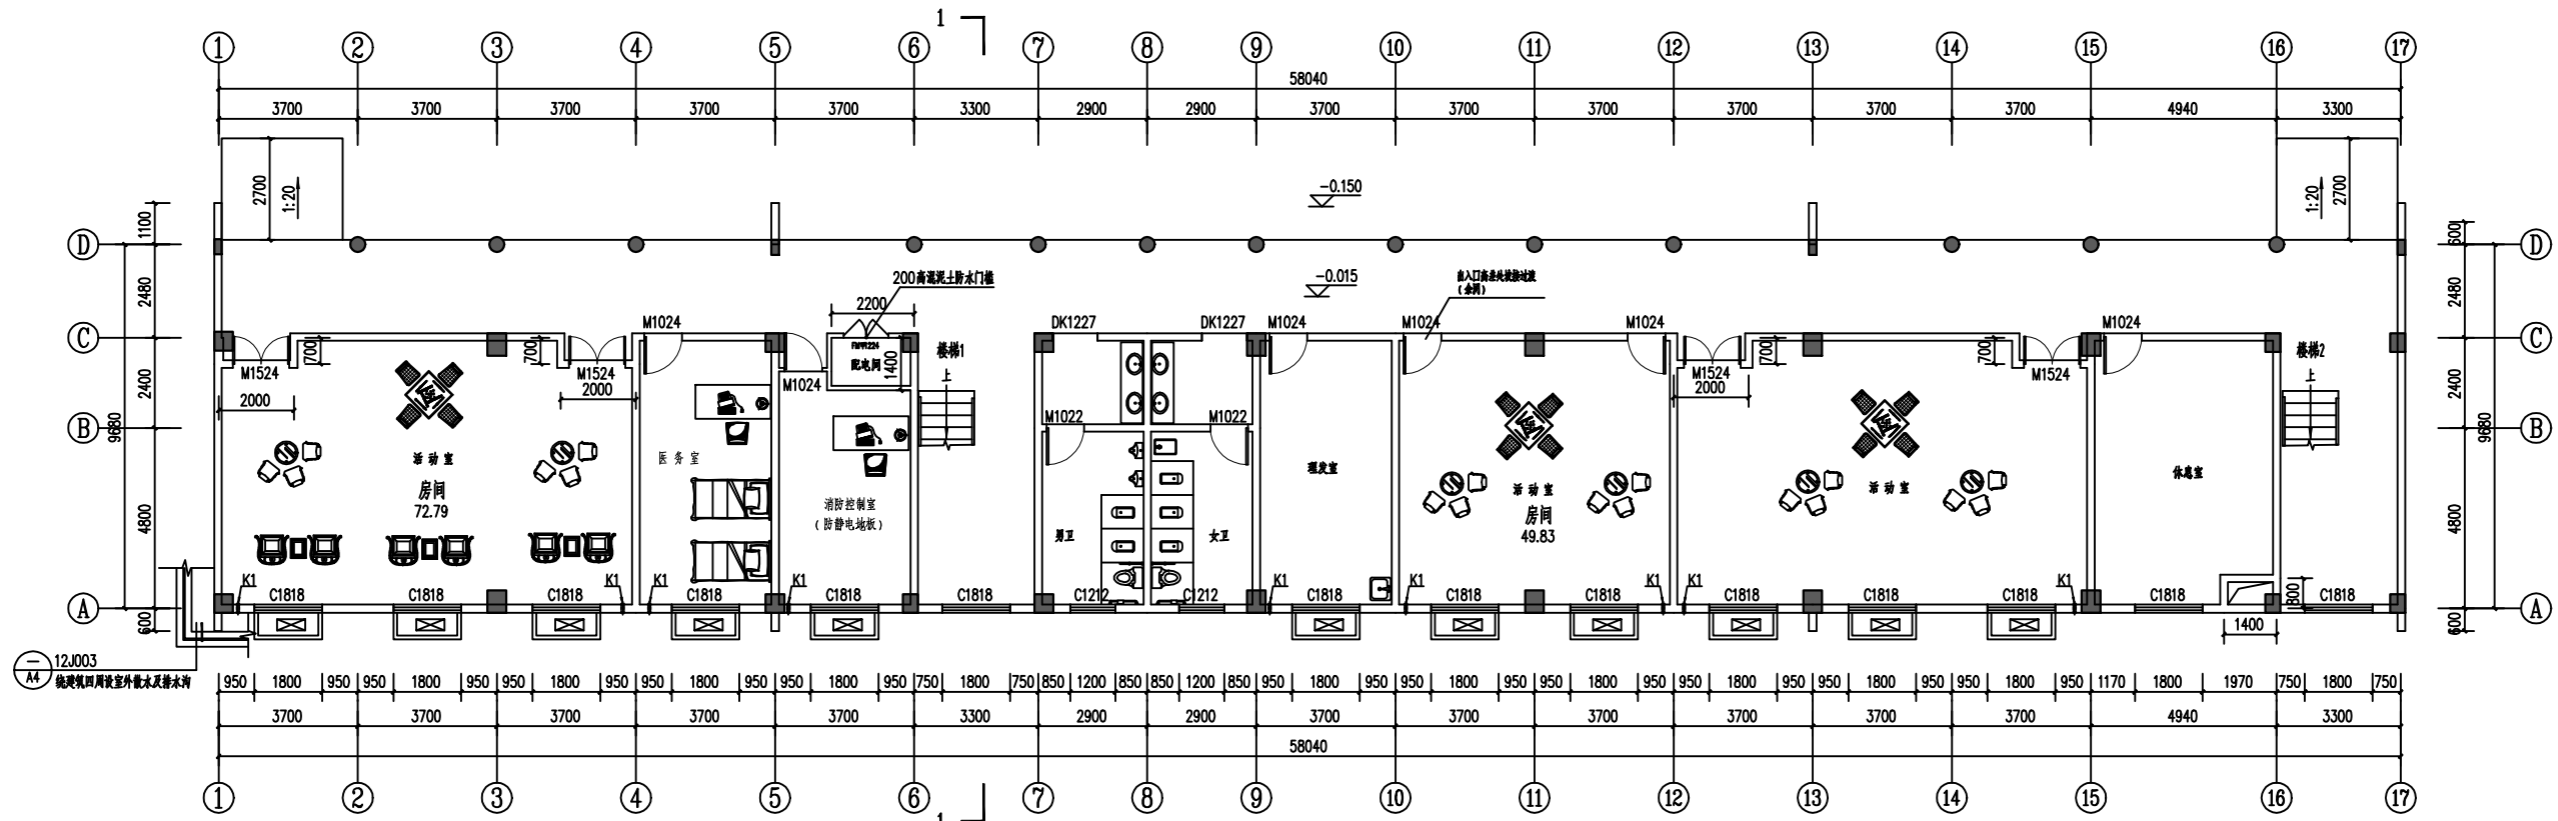

一层平面图 1:100

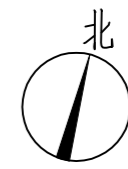

建筑 结构 给排水 暖通 电气 预算